



PROJEKT:
Neubau Mehrfamilienhaus, S+L Wohnbau AG
Kugelmassstrasse 45, 9444 Diepoldsau

PLANTITEL:
Zeigemappe
Visualisierung


PLANGRÖSSE:
A3 quer
GEZEICHNET:
as


DATUM:
25.11.2025

REV.:

MASSSTAB:



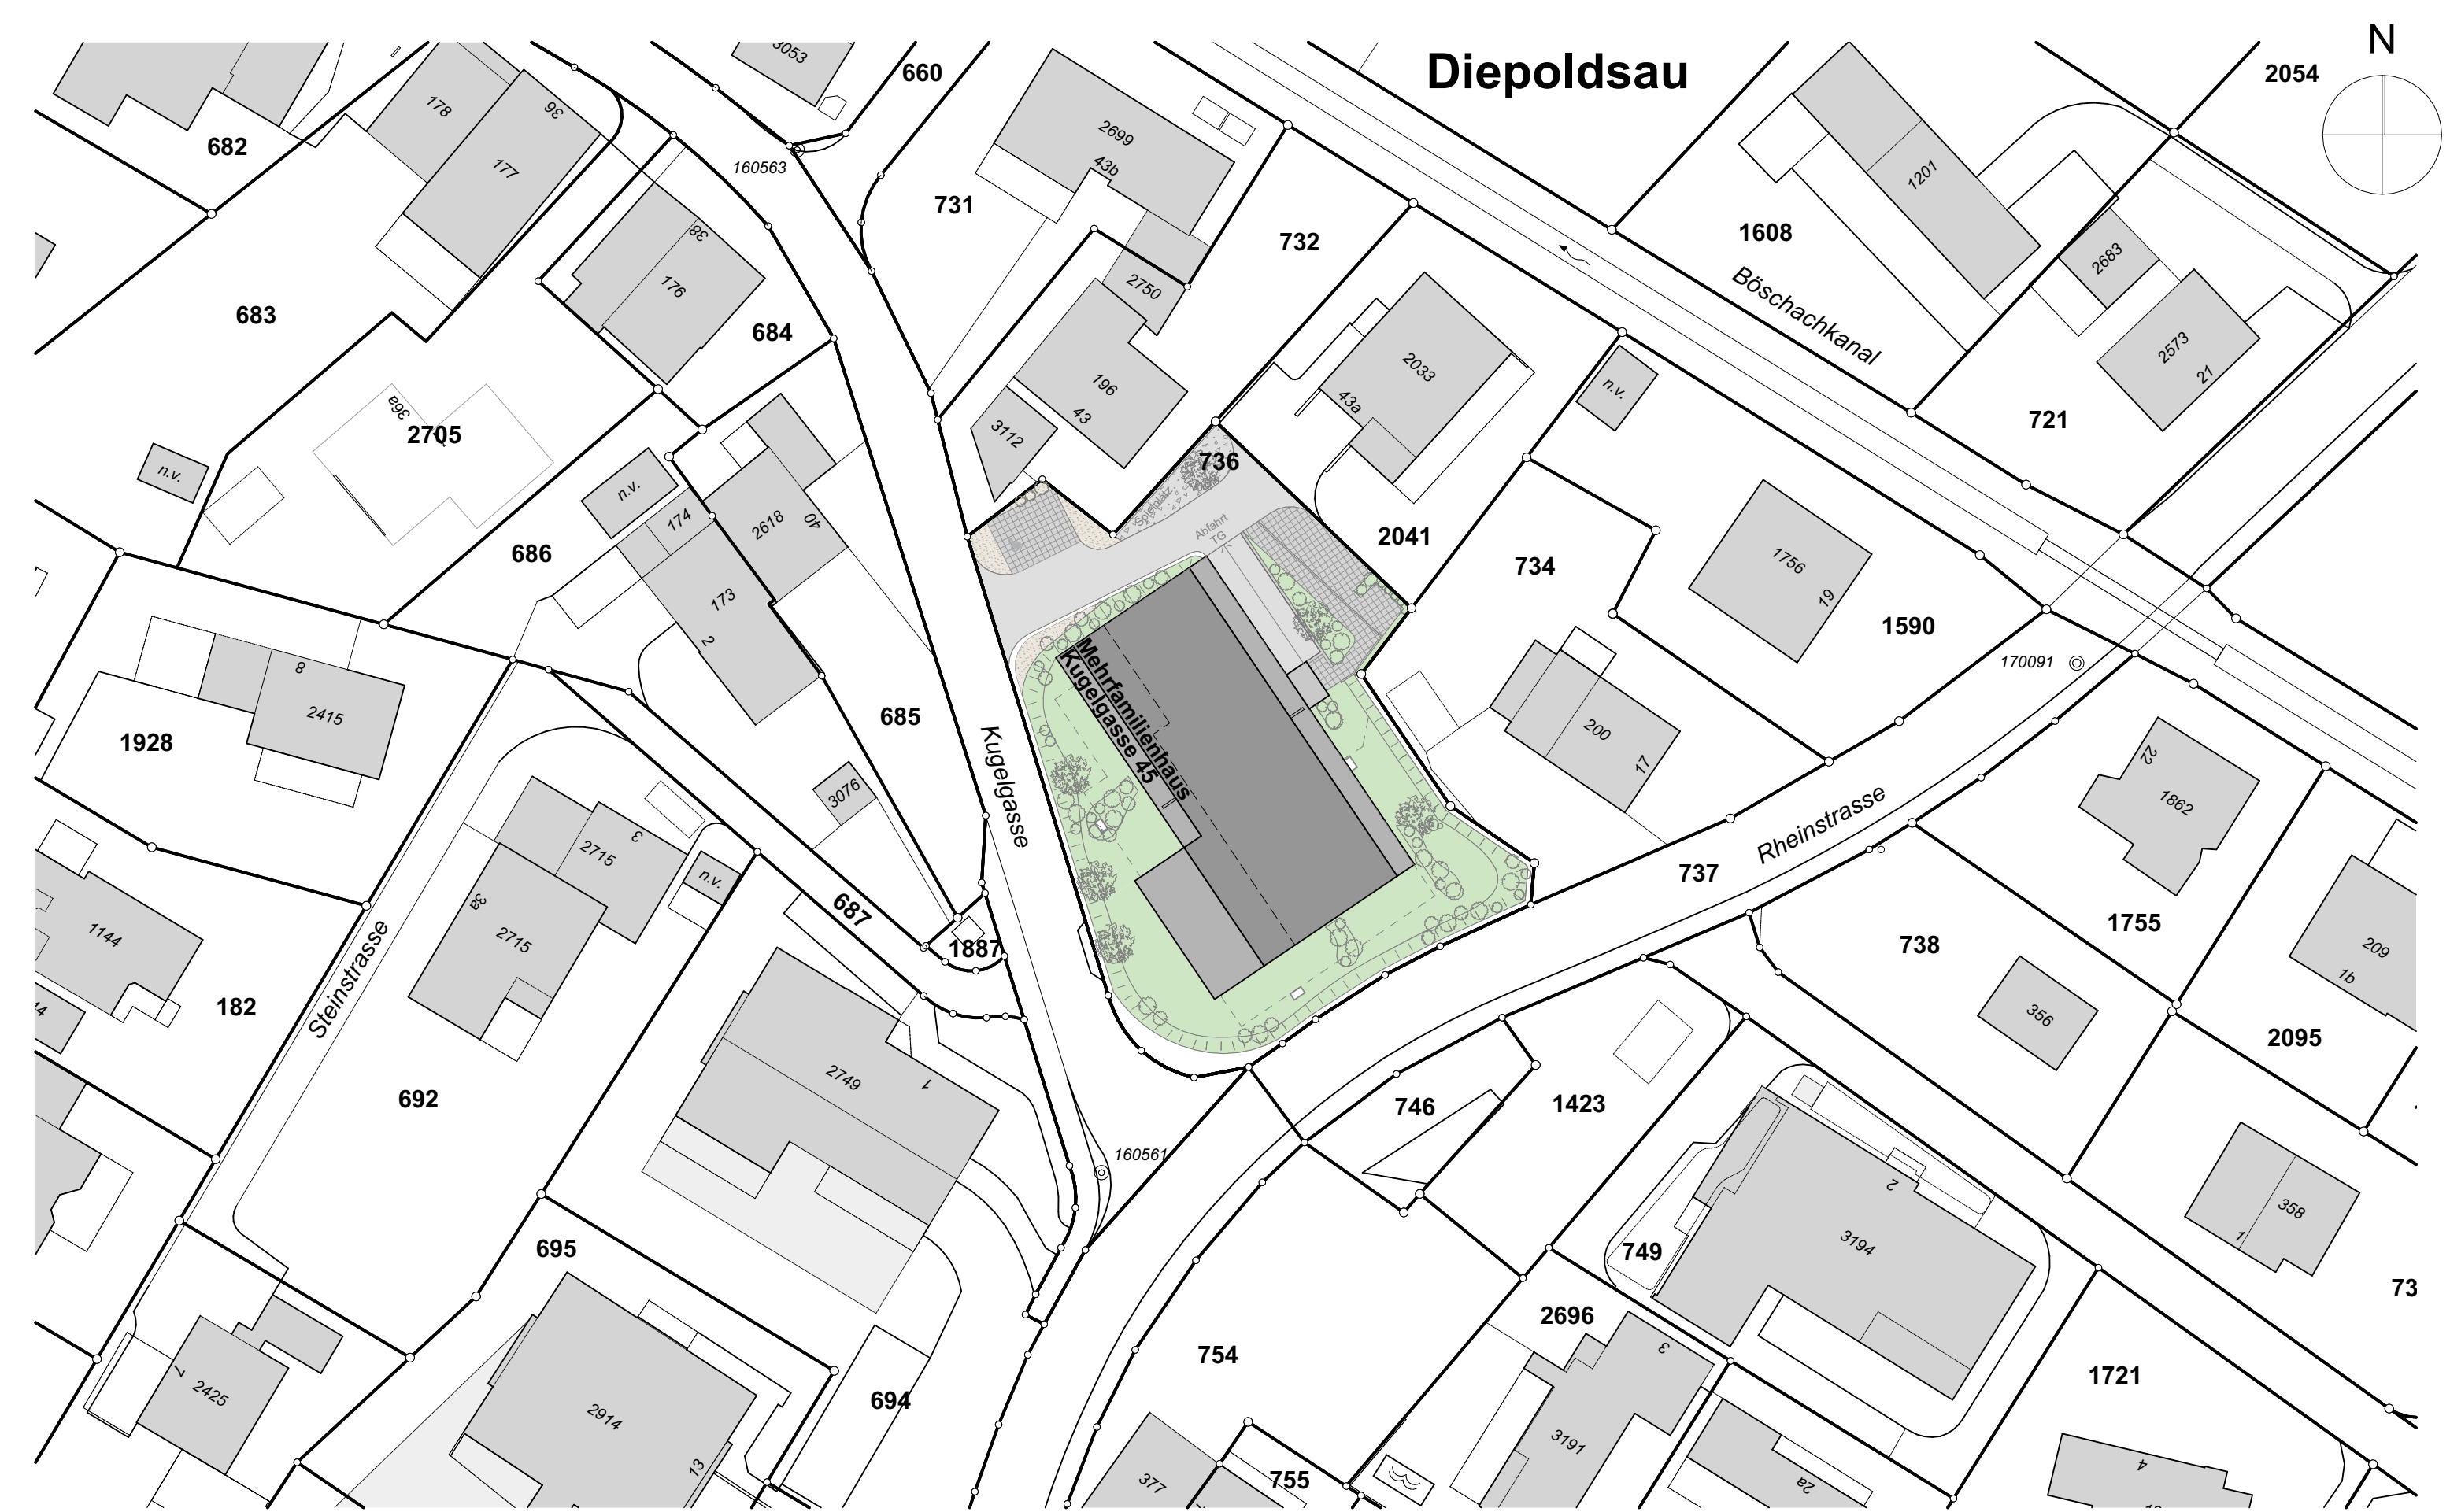

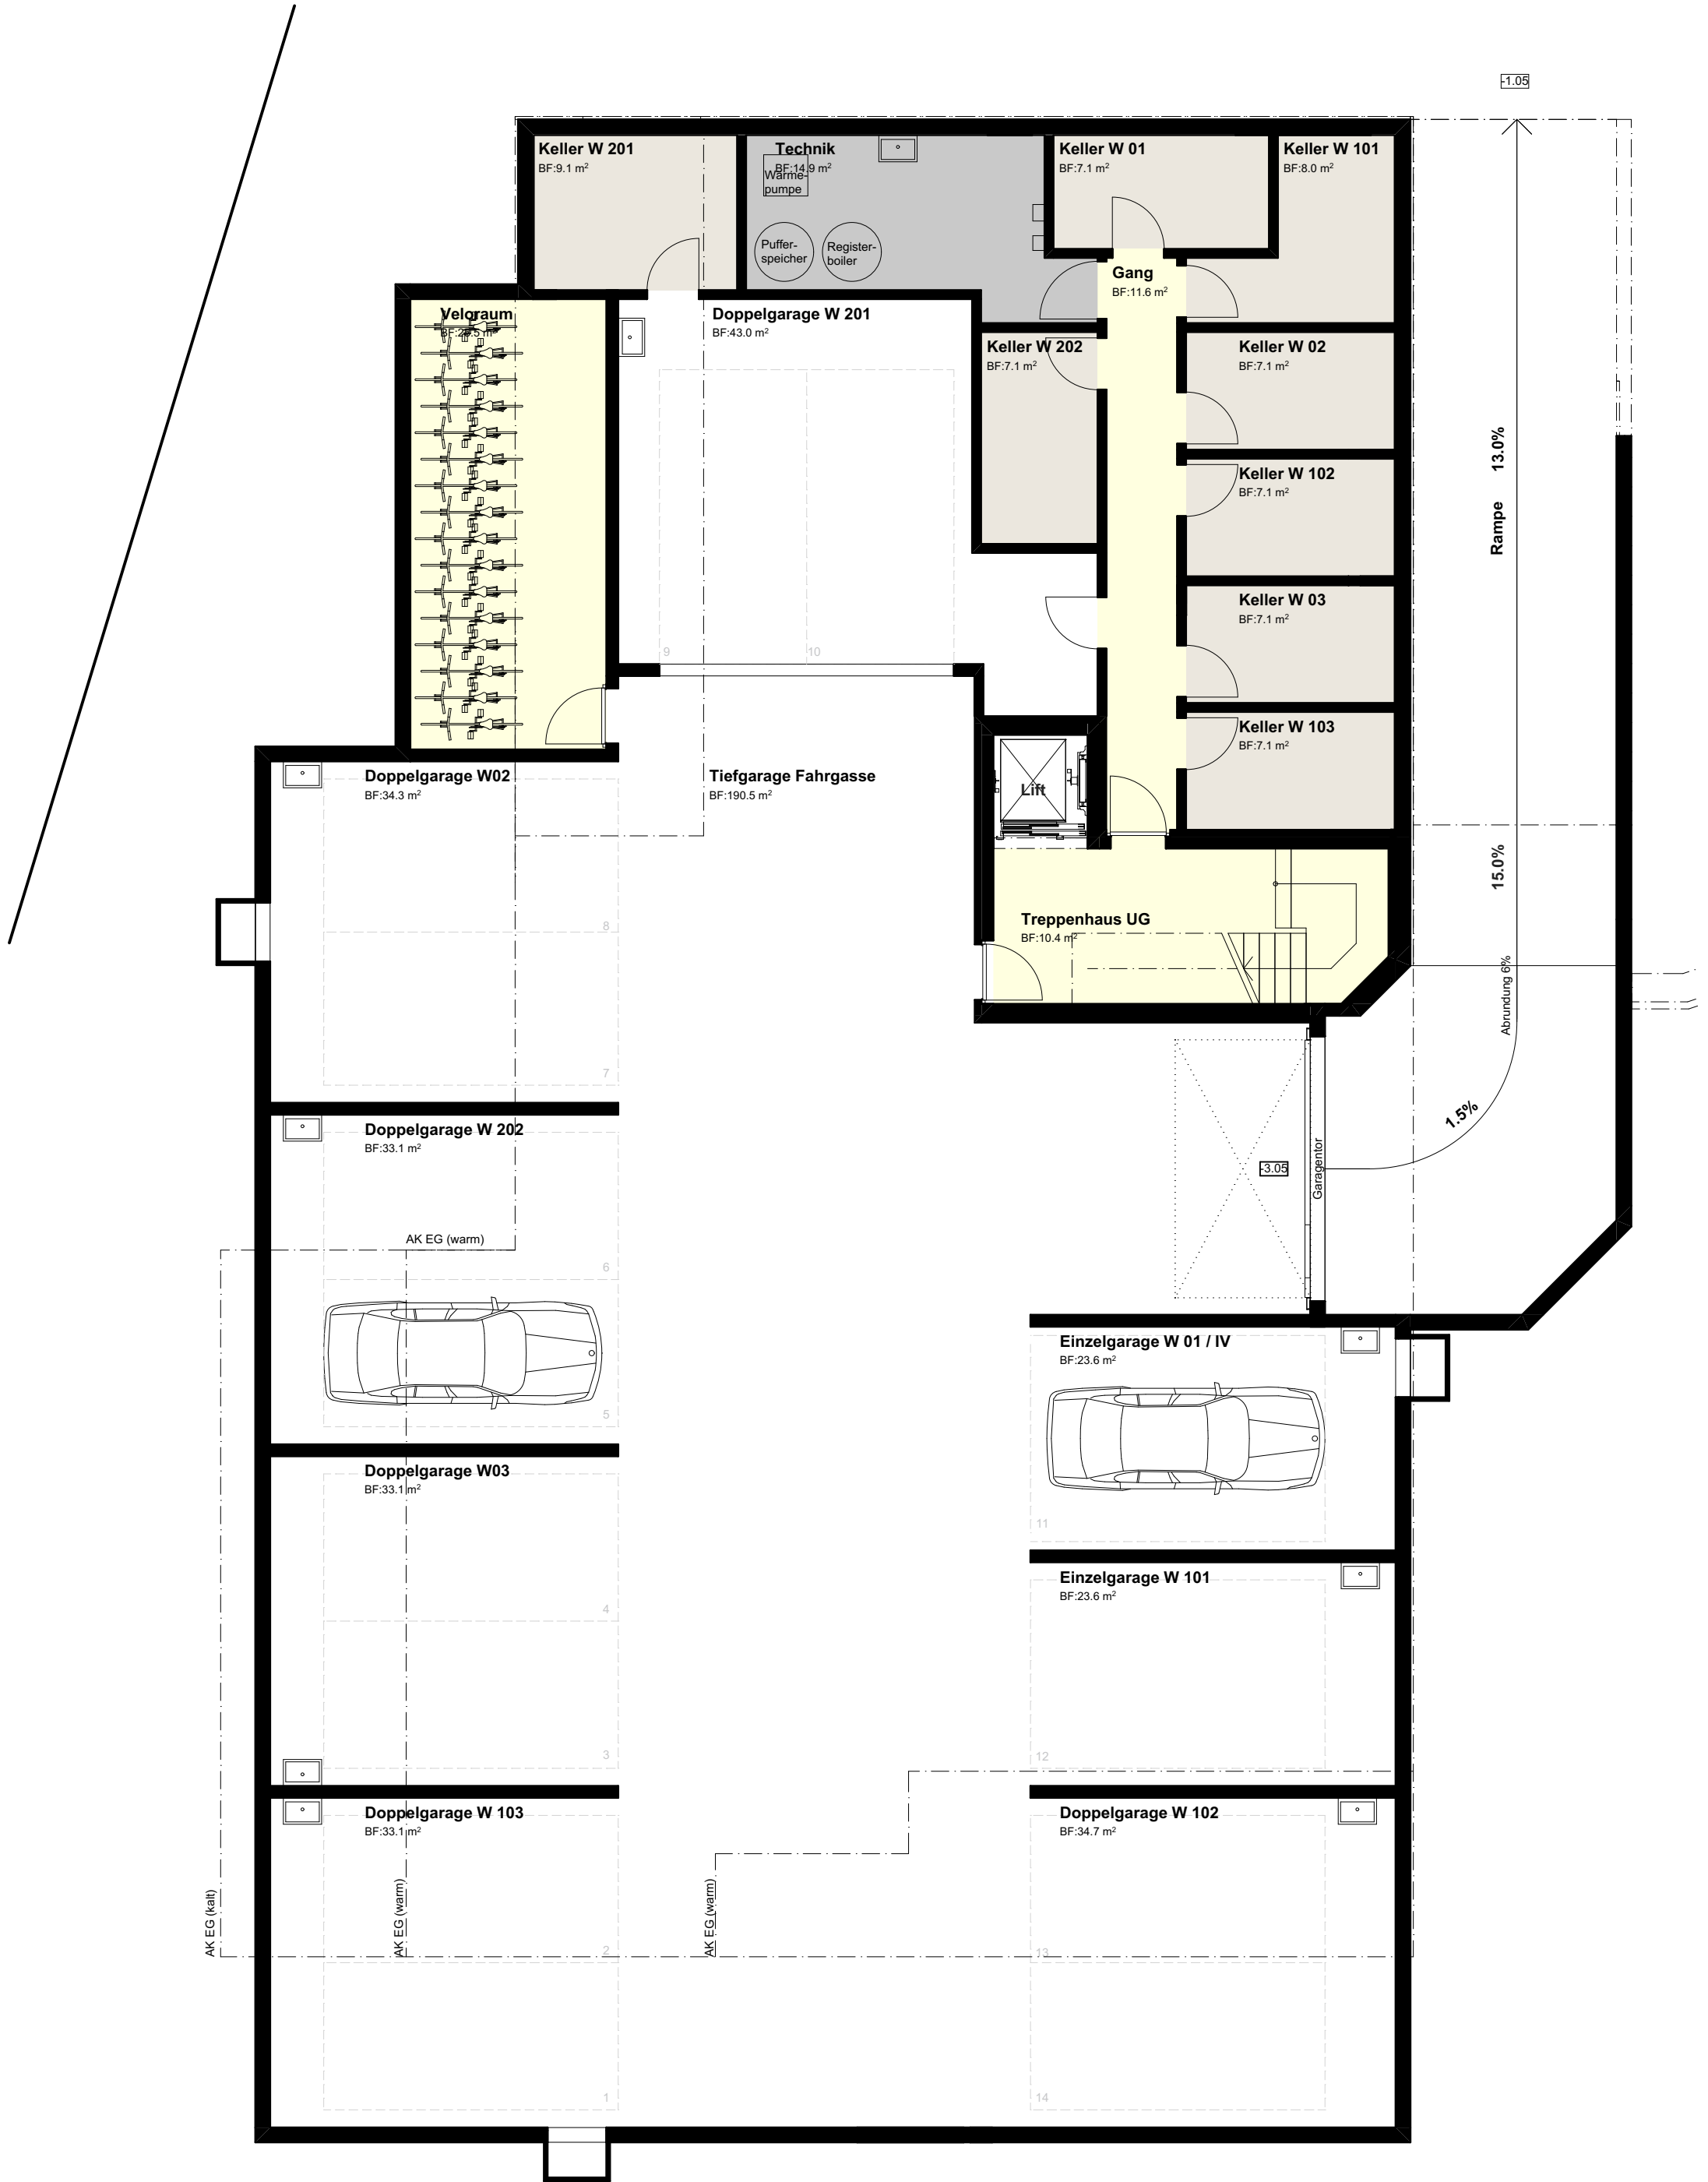

PROJEKT:
Neubau Mehrfamilienhaus, S+L Wohnbau AG
Kugelgasse 45, 9444 Diepoldsau

PLANTITEL:
Zeigemappe
Untergeschoss

PLANGRÖSSE: A3 hoch	DATUM: 25.11.2025	REV.:
GEZEICHNET: as	MASSSTAB: 1:100	





Wohnung W103 Obergeschoss

4½ Zi- Wohnung
Wohnfläche 130.5m2
Nettowoohnfläche 122.3m2




Wohnung W102 Obergeschoss

4½ Zi- Wohnung
Wohnfläche 131.2m2
Nettowoohnfläche 123.2m2

Wohnung W101 Obergeschoss

3½ Zi- Wohnung
Wohnfläche 97.7m2
Nettowoohnfläche 91.8m2

Wohnung W202 Attika
 3½ Zi- Wohnung
 Wohnfläche 108.2 m2
 Nettowohnfläche 101.8 m2

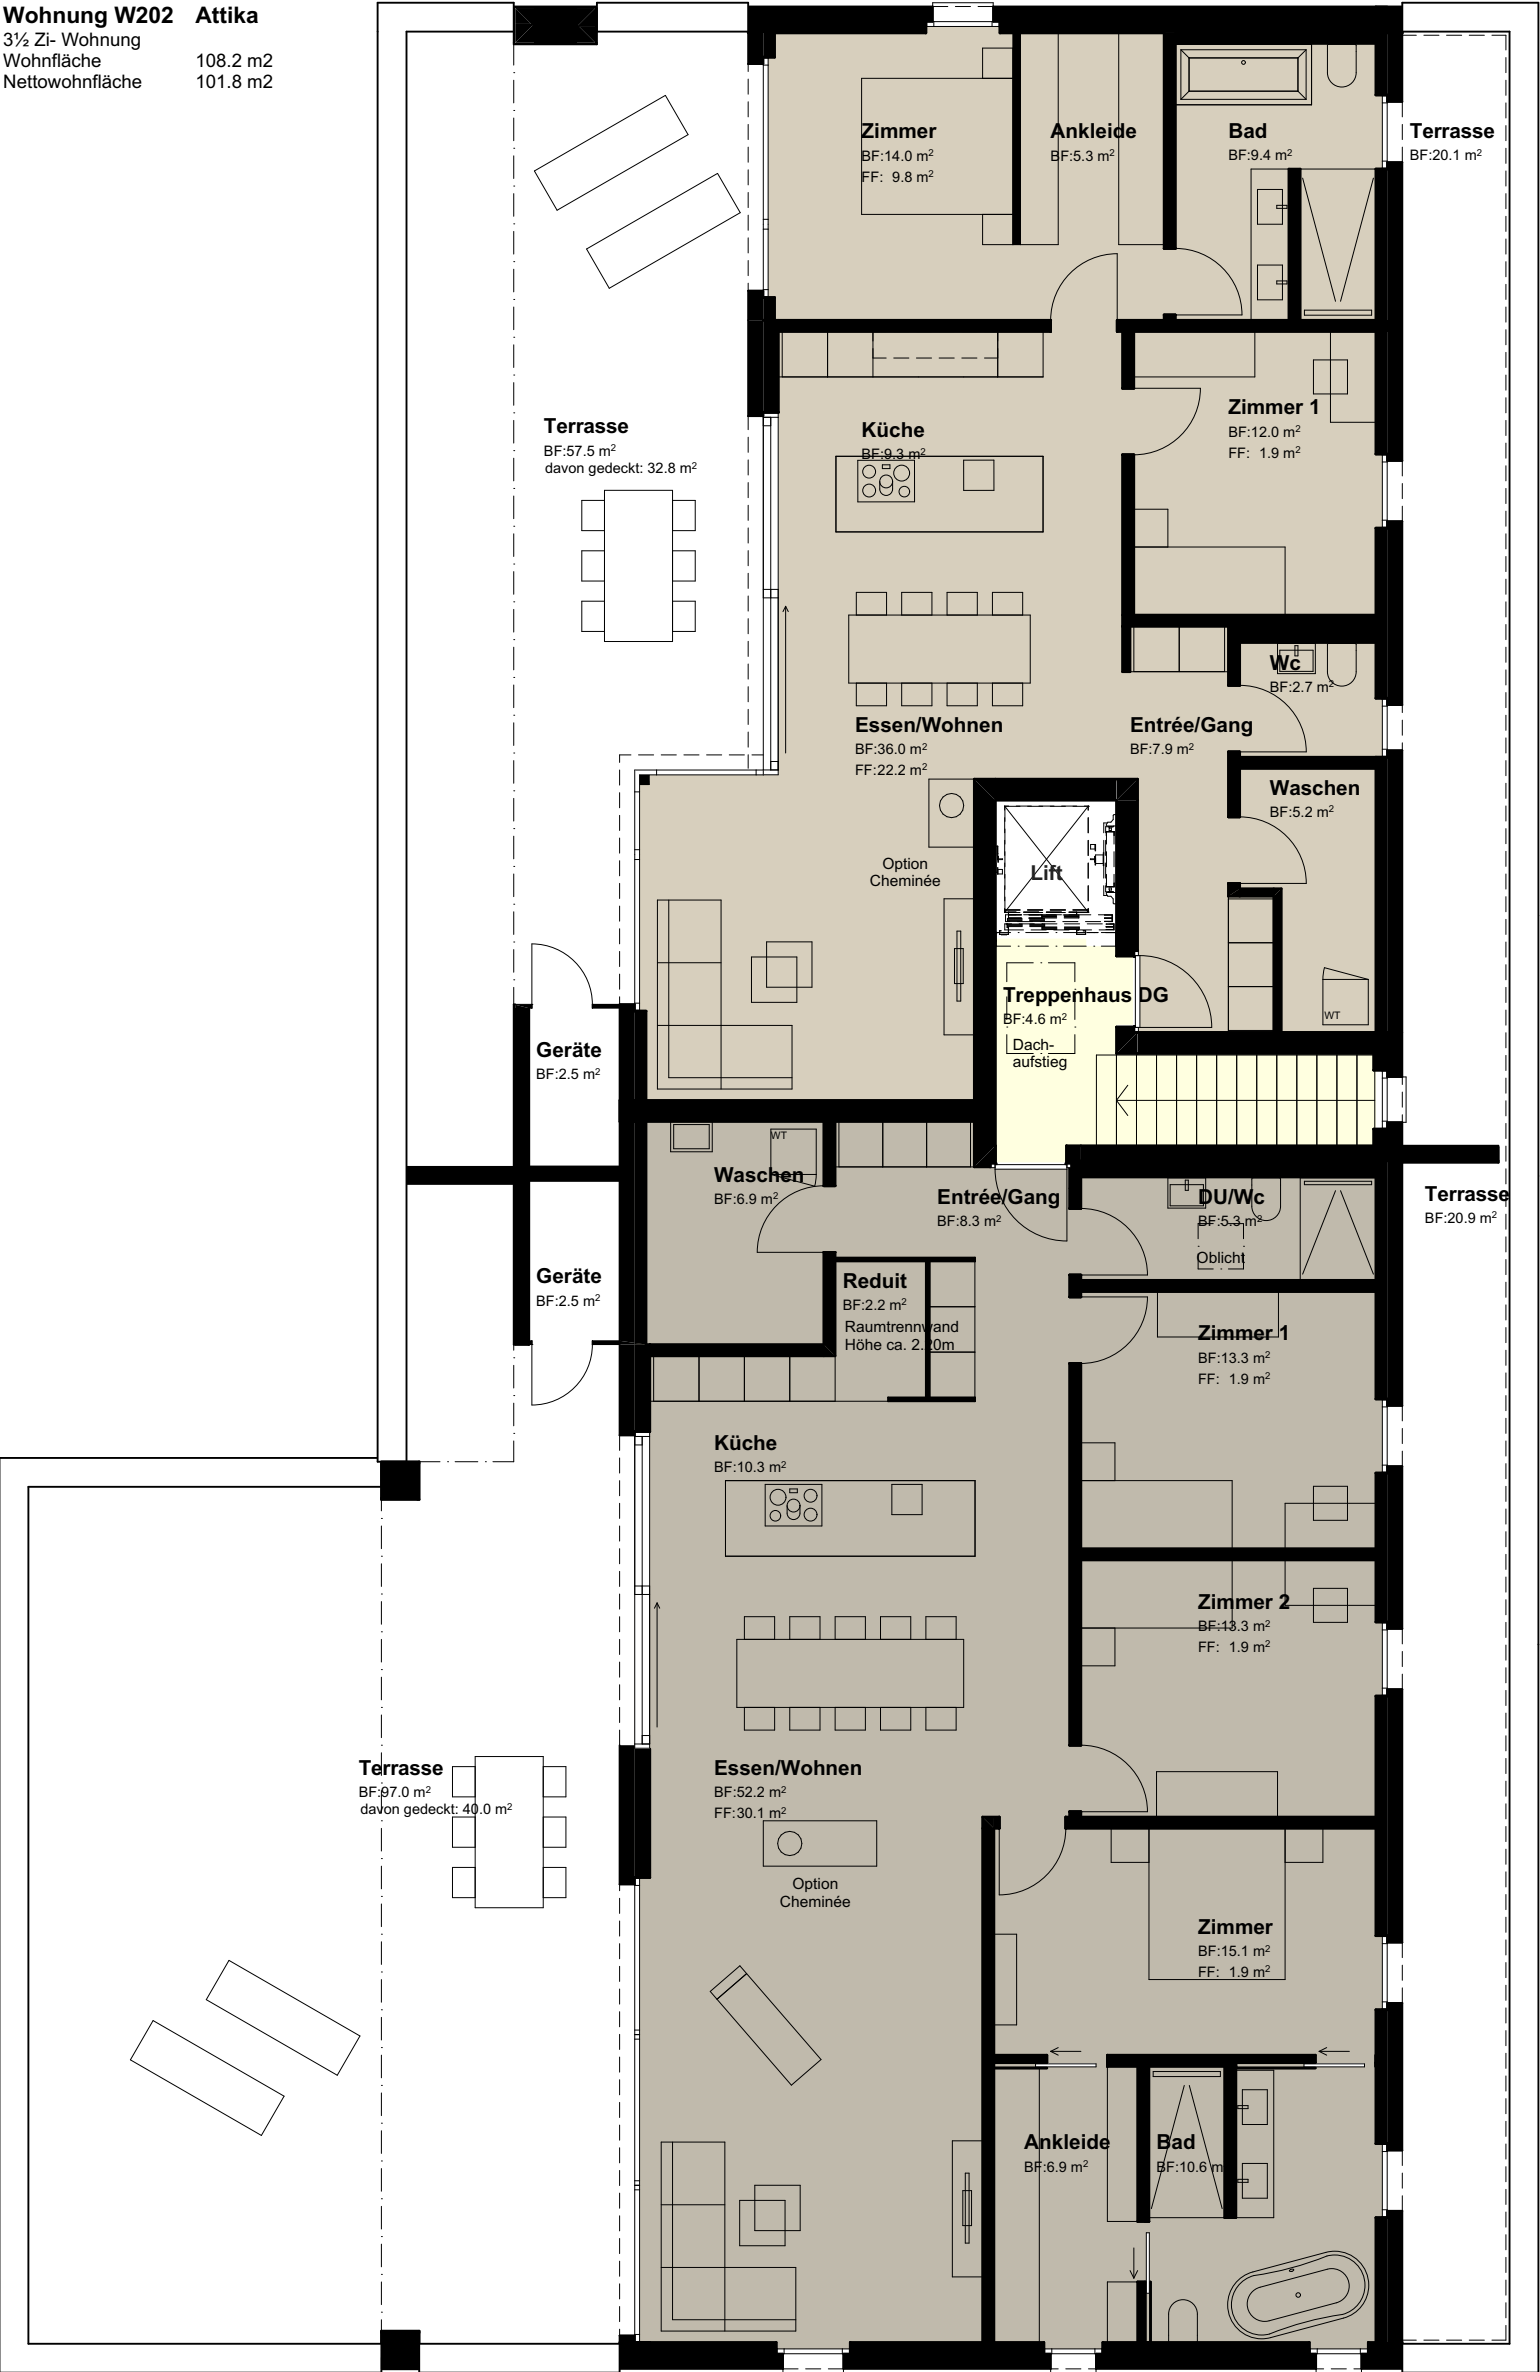

Wohnung W201 Attika
 4½ Zi- Wohnung
 Wohnfläche 153.8m2
 Nettowohnfläche 144.4m2



Nordostfassade



Nordwestfassade



Südwestfassade



Südostfassade